


PROPRIETARY AND CONFIDENTIAL
 CONTAINED IN THIS DRAWING IS THE SOLE PROPERTY OF OLIVETEL S.A.
 ANY REPRODUCTION IN PART OR AS A WHOLE WITHOUT THE WRITTEN PERMISSION OF
 OLIVETEL S.A. IS PROHIBITED.
 PROPRIETARY DATA; ALL RIGHTS RESERVED.

PROPRIEDADE E CONFIDENCIALIDADE
 ESTE DESENHO É EXCLUSIVA PROPRIEDADE DA OLIVETEL S.A.
 QUALQUER REPRODUÇÃO PARCIAL OU TOTAL SEM O CONSENTIMENTO ESCRITO DA
 OLIVETEL S.A. É PROIBIDA.
 COMUNICADO COMO SEGREDO EMPRESARIAL; RESERVADOS TODOS OS DIREITOS.

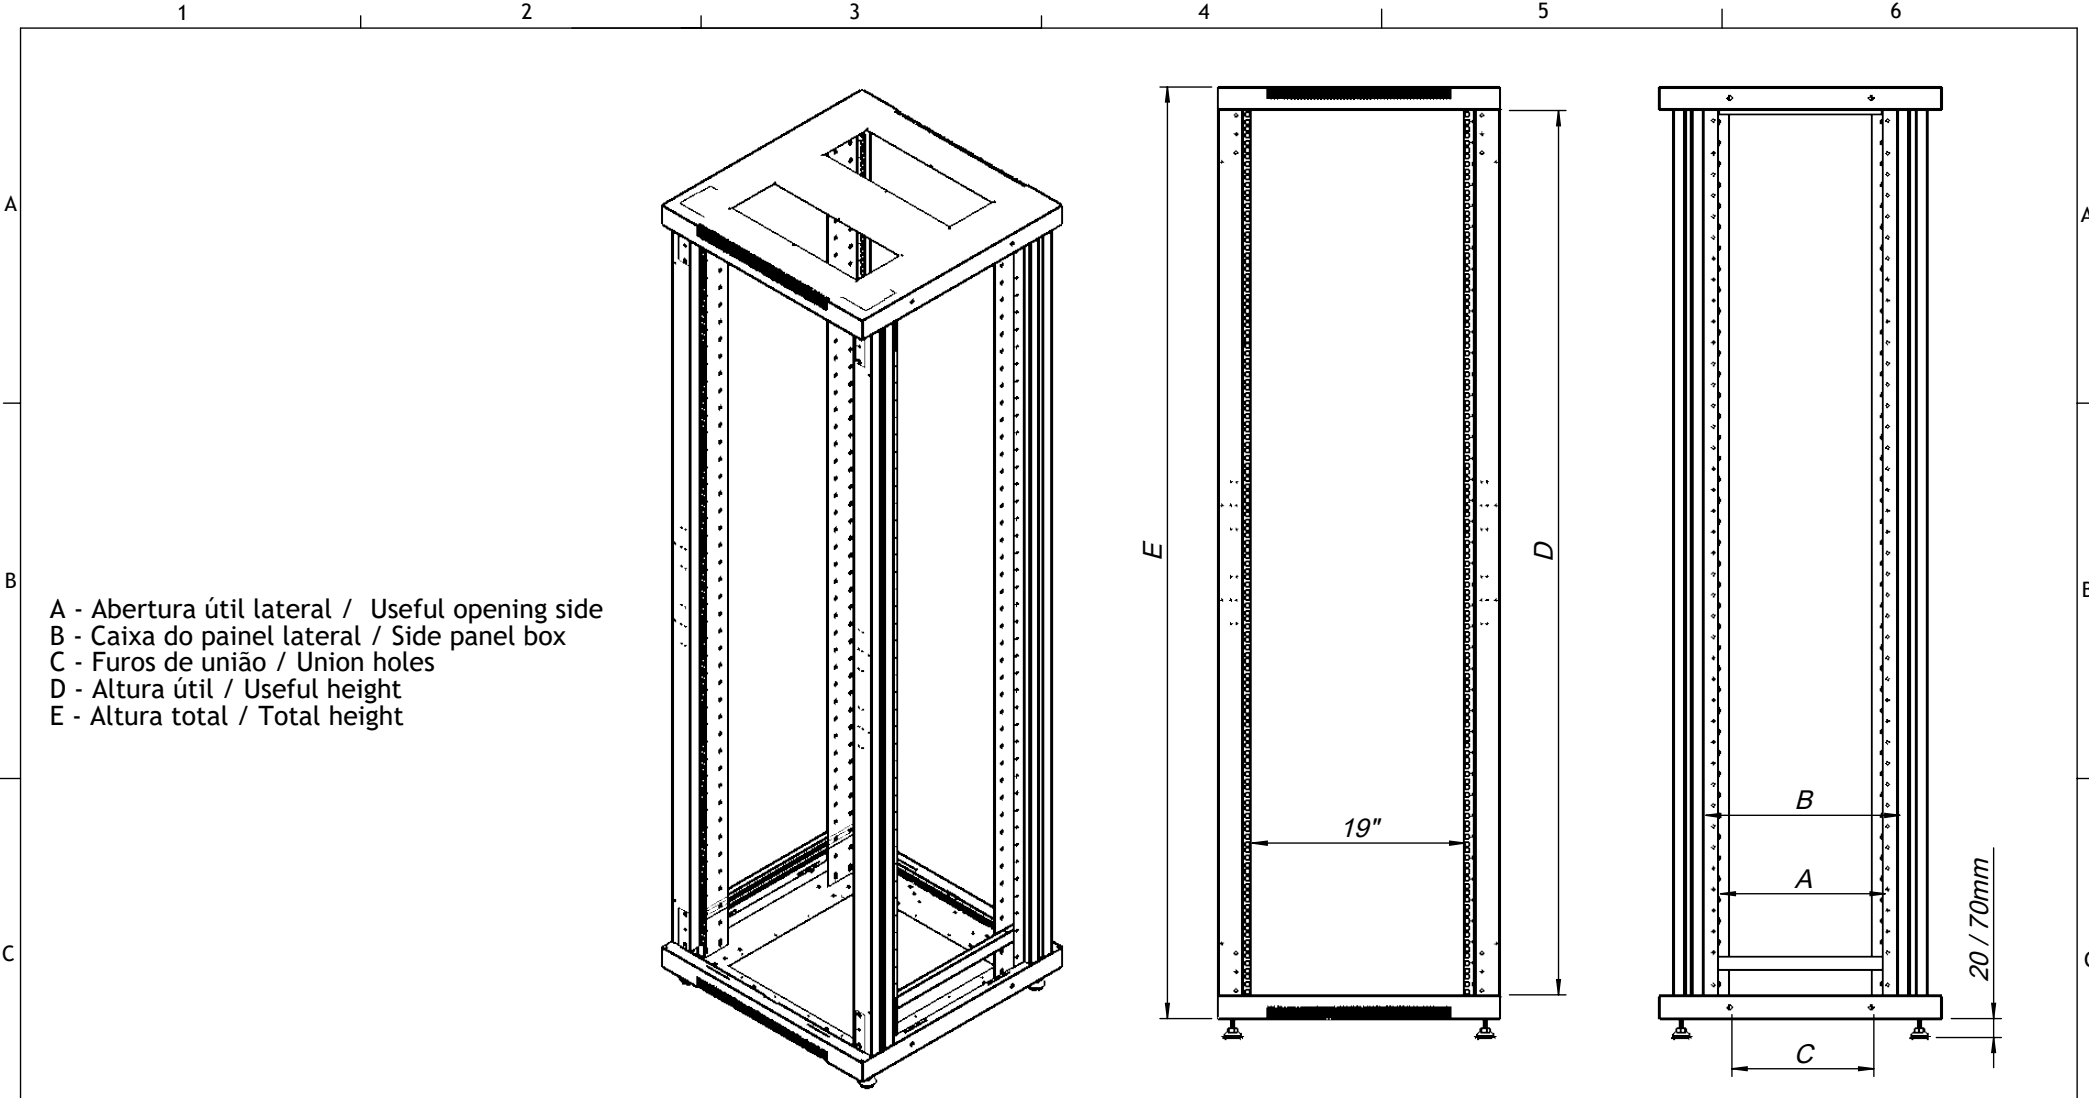


Modelo/Model	A	B	C	NºU / Height U	D	E
L6 P6	349	411	400	15	667	771
L6 P8	549	611	600	24	1067	1171
L6 P10	749	811	800	30	1334	1438
L7 P6	349	411	400	36	1601	1705
L7 P8	549	611	600	42	1867	1971
L7 P10	749	811	800	47	2090	2193
L8 P6	349	411	400			
L8 P8	549	611	600			
L8 P10	749	811	800			

<p>olivettel s.a.</p> <p>Departamento de Projecto Project Department Projekt Abteilung</p> <p>ESCALA: Scale/Maßstab: 1:50 Todas as dimensões em mm Units / Einheit: mm</p> <p>PROJECTADO: Design by: Projekt: DESENHADO: Drawn by: JC / BS 03-04-2019 Bearn.: FORMATO: Size/Format: A4</p>	<p>PROJECTO: Project/Projekt:</p> <p>OLIRACK Armários de pavimento Floor standing cabinets</p>	<p>MATERIAL: Werkstoff: Chapa de aço Sheet steel</p>
	<p>DESIGNAÇÃO: Designation/Benennung:</p> <p>Dimensões gerais General dimensions</p>	<p>TRATAM. DE SUPERFÍCIE: Surface Finishing/Oberflaeche: RAL 7035 ou Antracite (semelhante a RAL 9005) RAL 7035 or Anthracite (similar to RAL 9005)</p> <p>DESENHO Nº: Drawing Nº/Z. Nr:</p> <p>Ficha técnica / Technical sheet</p>
<p>TOLERÂNCIAS GERAIS: Tolerances: Allgemeintoleranz: DIN 7168-m</p> <p>PESO: Weight: Gewicht:</p>	<p>OBSERVAÇÕES: Comments: Bemerkung: Armários 900mm prof. retirados. Cabinets 900mm removed.</p>	


PROPRIETARY AND CONFIDENTIAL
 CONTAINED IN THIS DRAWING IS THE SOLE PROPERTY OF OLIVETEL S.A.
 ANY REPRODUCTION IN PART OR AS A WHOLE WITHOUT THE WRITTEN PERMISSION OF
 OLIVETEL S.A. IS PROHIBITED.
 PROPRIETARY DATA; ALL RIGHTS RESERVED.

PROPRIEDADE E CONFIDENCIALIDADE
 ESTE DESENHO É EXCLUSIVA PROPRIEDADE DA OLIVETEL S.A.
 QUALQUER REPRODUÇÃO PARCIAL OU TOTAL SEM O CONSENTIMENTO ESCRITO DA
 OLIVETEL S.A. É PROIBIDA.
 COMUNICADO COMO SEGREDO EMPRESARIAL; RESERVADOS TODOS OS DIREITOS.

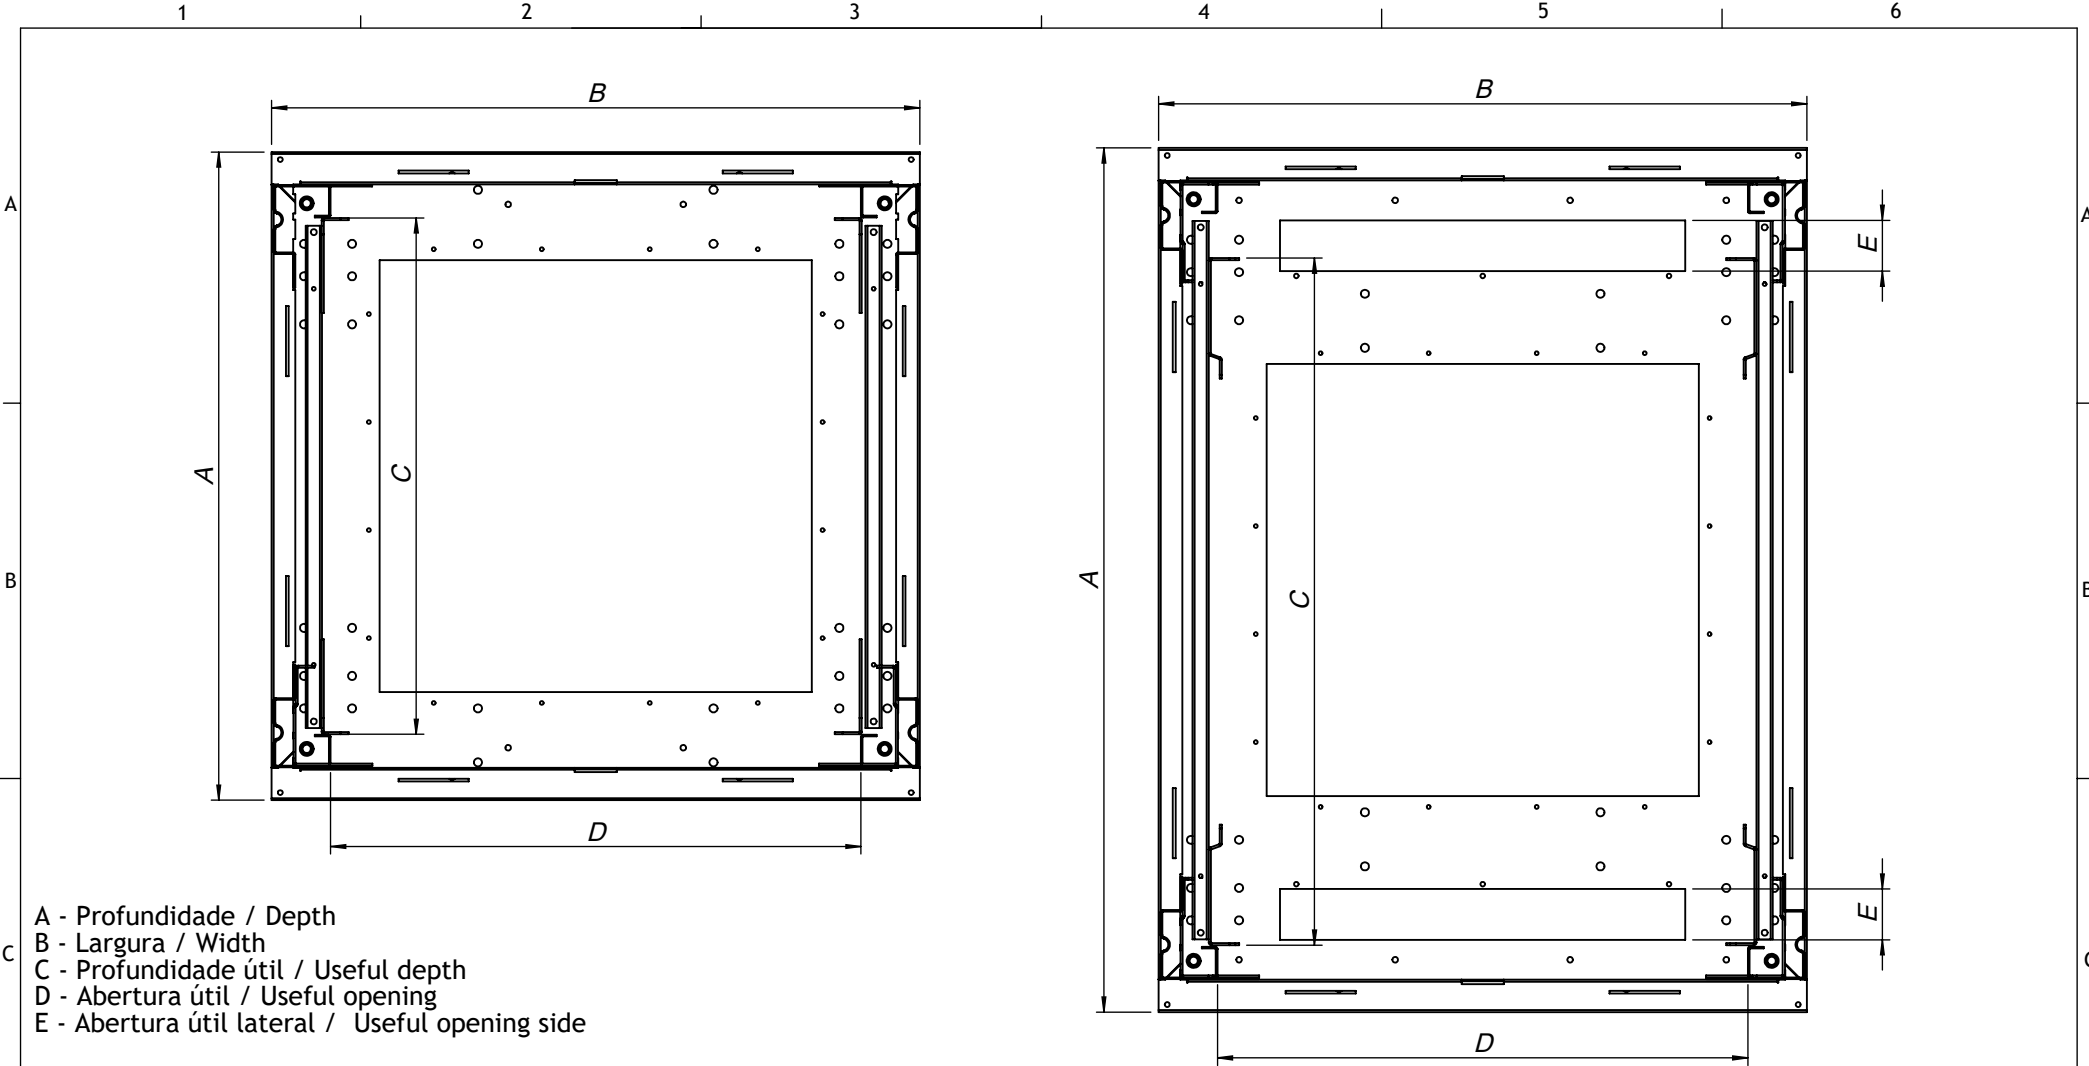

A - Profundidade / Depth
 B - Largura / Width
 C - Profundidade útil / Useful depth
 D - Abertura útil / Useful opening
 E - Abertura útil lateral / Useful opening side

Base modelo/Model bottom	A	B	C	D	E
L6 P6	600	600	478	491	-
L6 P8	800	600	678	491	47
L6 P10	1000	600	878	491	94
L7 P6	600	700	500	591	-
L7 P8	800	700	700	591	47
L7 P10	1000	700	900	591	94
L8 P6	600	800	500	591	-
L8 P8	800	800	700	591	47
L8 P10	1000	800	900	591	94

 olivettel s.a. Departamento de Projecto Project Department Projekt Abteilung www.olivettel.pt	PROJECTO: Project/Projekt: OLIRACK Armários de pavimento Floor standing cabinets	MATERIAL: Werkstoff: Chapa de aço Sheet steel
	DESIGNAÇÃO: Designation/Benennung: Dimensões gerais General dimensions	TRATAM. DE SUPERFÍCIE: Surface Finishing/Oberflaeche: RAL 7035 ou Antracite (semelhante a RAL 9005) RAL 7035 or Anthracite (similar to RAL 9005)
ESCALA: Scale/Maßstab: 1:50 Todas as dimensões em mm Units / Einheit: mm	DESENHADO: Drawn by: JC / BS 03-04-2019 Bearb.:	DESENHO Nº: Drawing Nº/Z. Nr.: Ficha técnica / Technical sheet
FORMATO: Size/Format: A4	TOLERÂNCIAS GERAIS: Tolerances: DIN 7168-m Allgemeintoleranz:	PESO: Weight:
PROJECTADO: Design by:		OBSERVAÇÕES: Comments: Armários 900mm prof. retirados. Cabinet 900mm removed. Bemerkung: